


PLAN DE SITUATION

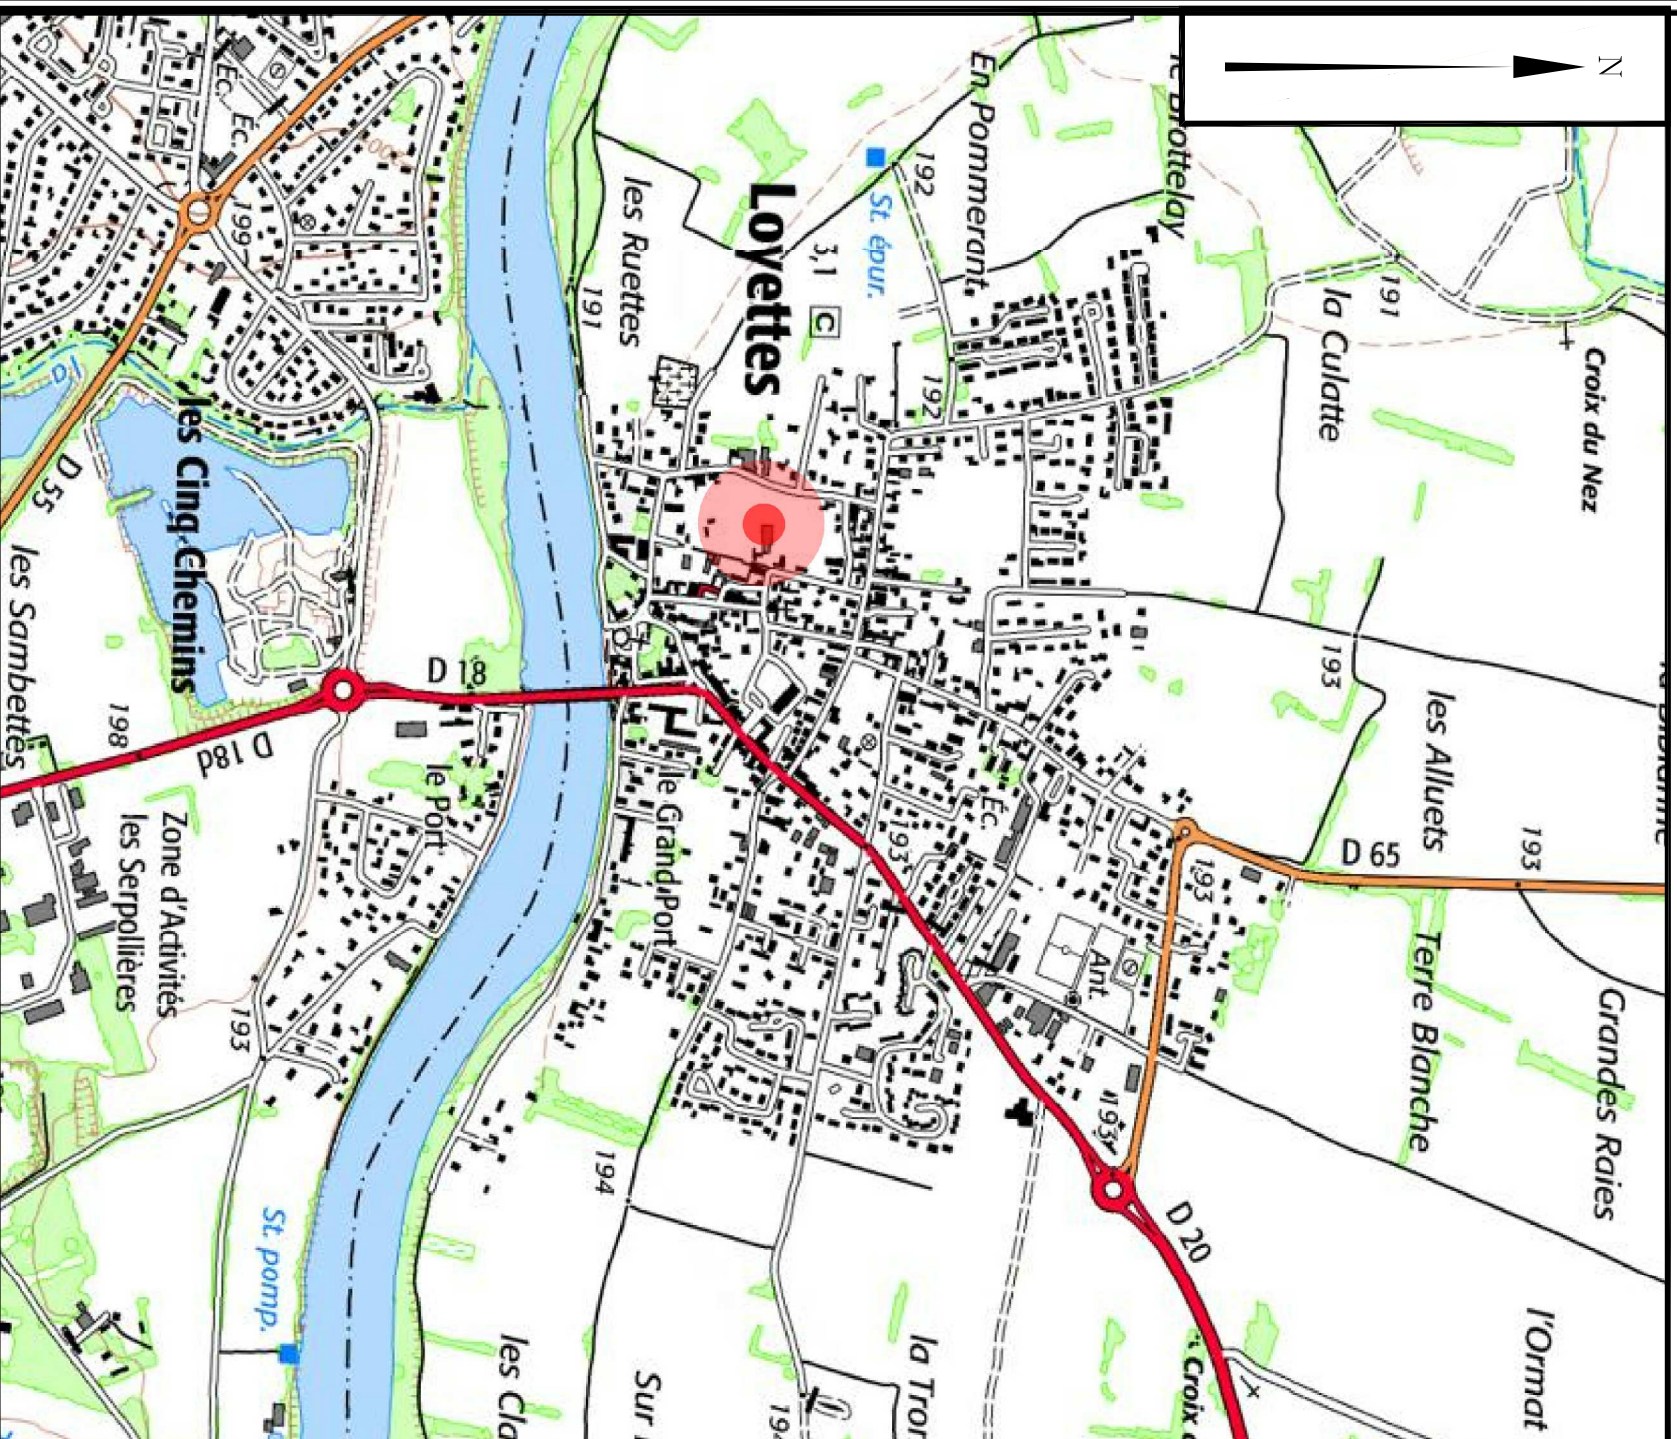

Echelle 1/15000

Département de l'AIN

Commune de LOYETTES

Rue du Godimut



Lot 12

PLAN de BORNAGE

Lotissement

" Le Clos du Godimut "

ST FONCIER
Aménageur - lotisseur



Dominique MOREL
Géomètre Expert D.P.L.G.
~ Cabinet fondé en 1800 ~
11, rue Victor Hugo
69220 BELLEVILLE

tél: 04.74.66.01.55
fax: 04.74.66.38.84
morel-geometre@orange.fr
dominique-morel-belleville.fr

ECHELLE 1/200

JANVIER 2020

Lot 12 = 270 m²

Surface de plancher maximale = 200 m²