

Département du RHÔNE  
Commune de VILLEFRANCHE SUR SAÛNE  
91, Chemin des Sables




PA 44.2

# PLAN de DIVISION

Lotissement  
" Le Clos des Sables "

**SIT FONCIER**  
Aménageur - lotisseur

Ref : 20.06.28.00

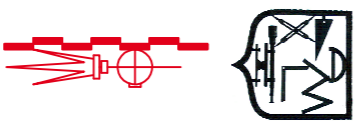


**Dominique MOREL**  
Géomètre Expert D.P.L.G.  
- Cabinet fondé en 1890 -  
11, rue Victor Hugo  
69220 BELLEVILLE en B.  
tél: 04 74 66 01 55  
morel-geometre@orange.fr  
dominique.morel@belleville.fr

**ECHELLE 1/200**

**JUILLET 2020**

**CADASTRE :**  
Section AR  
n° 49p

Dressé le 04 août 2020  
modifié le 06 octobre 2020

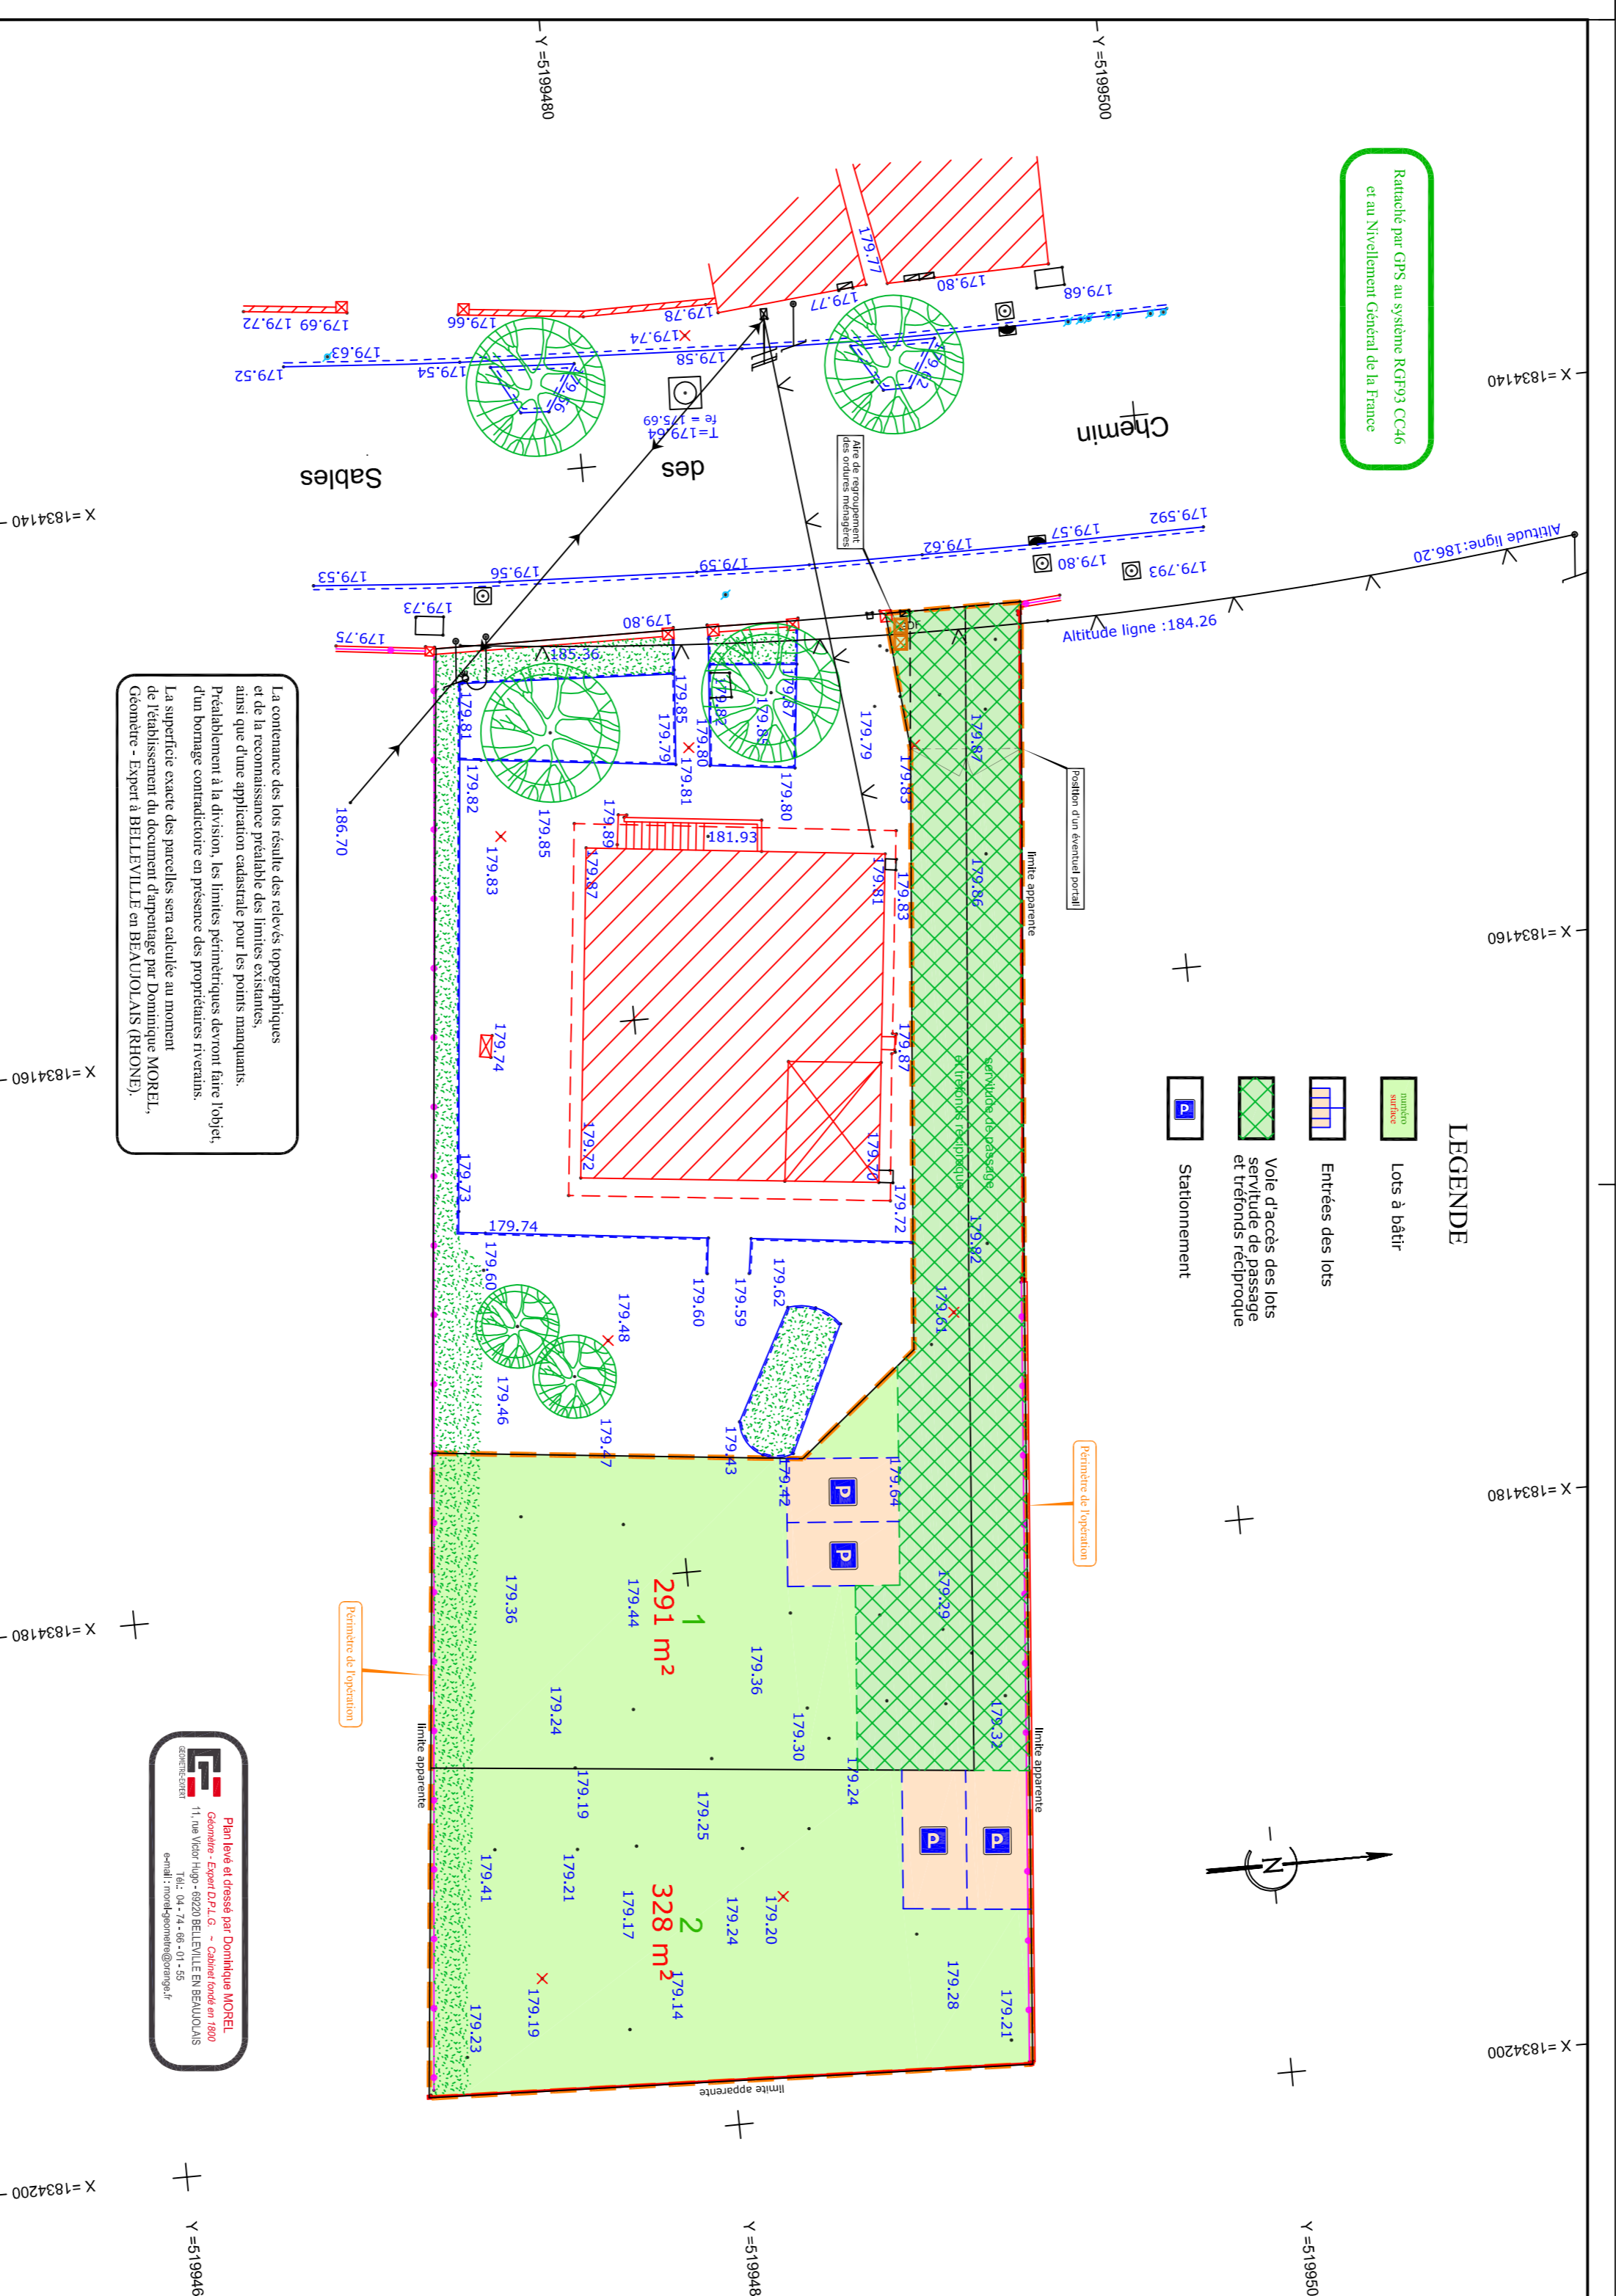

Révisé par GRS au système RGP3 CC16 et au Nivellement Général de la France

- LEGENDE**
- Lots à bâtir
  - Entrées des lots
  - Voie d'accès des lots, servitude de passage et retentions reprodue
  - Stationnement

La contenance des lots résulte des relevés topographiques et de la reconnaissance préalable des limites existantes, mais que d'une application exclusive pour les points remarquables. Les limites des lots sont indiquées par des points remarquables. La superficie exacte des parcelles sera établie au moment de l'établissement du document dérivé par Dominique MOREL, Géomètre - Expert à BELLEVILLE en BEAUVOIS (RHÔNE).



Plan, levé et dressé par Dominique MOREL  
Géomètre - Expert D.P.L.G. - Contenance au m²  
11, rue Victor Hugo  
69220 BELLEVILLE en B.  
tél: 04 74 66 01 55  
morel-geometre@orange.fr  
dominique.morel@belleville.fr